

### VILLA 27

COCINA-COMEDOR-SALÓN	32.98 m <sup>2</sup>
DORMITORIO PRINCIPAL	11.23 m <sup>2</sup>
DORMITORIO DOBLE 1	11.43 m <sup>2</sup>
DORMITORIO DOBLE 2	11.80 m <sup>2</sup>
BAÑO	4.70 m <sup>2</sup>
BAÑO SUITE	10.83 m <sup>2</sup>
CUARTO SERVICIO	3.62 m <sup>2</sup>
DISTRIBUIDOR	2.78 m <sup>2</sup>
PORCHE	9.00 m <sup>2</sup>
<b>SUPERFICIE ÚTIL TOTAL</b>	<b>98.37 m<sup>2</sup></b>
<b>SUPERF. CONSTRUIDA TOTAL</b>	<b>120.00 m<sup>2</sup></b>
PÉRGOLA	12.15 m <sup>2</sup>
PISCINA	18.00 m <sup>2</sup>
TERRAZA-SOLARIUM	28.36 m <sup>2</sup>
<b>SUPERFICIE PARCELA</b>	<b>257.01 m<sup>2</sup></b>
APARCAMIENTO	1 PLAZA

\*NOTA: Las superficies y cotas pueden estar sujetas a modificaciones de exigencia de obra. El aparcamiento está situado en el interior de la parcela. Las infografías son de carácter informativo, careciendo de valor contractual.

### CARACTERÍSTICAS

#### La tipología de la villa incluye:

- Piscina
- Terraza - solarium
- Cocina amueblada
- Jardín con riego

#### Extras adicionales (a consultar):


- Aire acondicionado
- Climatización de piscina
- Cocina "full equipment"
- Pérgola bioclimática



## Las Yucas Villas

LAS YUCAS VILLAS  
SALOBRE RESORT

# SATOCAN

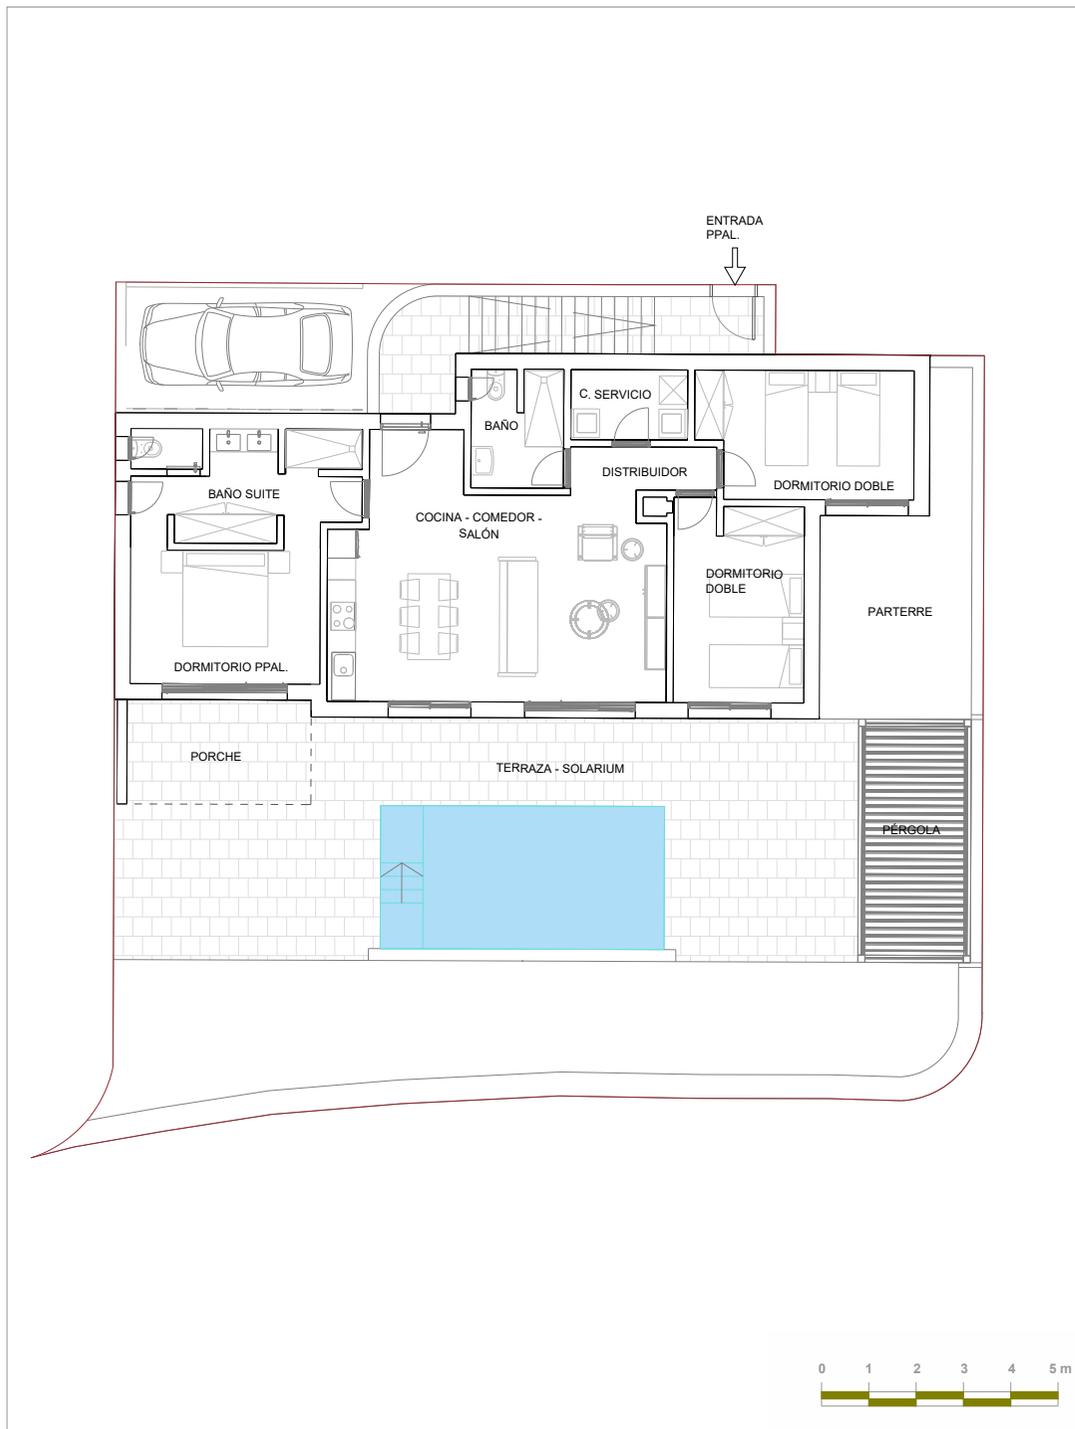

VILLA 28	
COCINA-COMEDOR-SALÓN	32.98 m <sup>2</sup>
DORMITORIO PRINCIPAL	11.23 m <sup>2</sup>
DORMITORIO DOBLE 1	11.43 m <sup>2</sup>
DORMITORIO DOBLE 2	11.80 m <sup>2</sup>
BAÑO	4.70 m <sup>2</sup>
BAÑO SUITE	10.83 m <sup>2</sup>
CUARTO SERVICIO	3.62 m <sup>2</sup>
DISTRIBUIDOR	2.78 m <sup>2</sup>
PORCHE	9.00 m <sup>2</sup>
<b>SUPERFICIE ÚTIL TOTAL</b>	<b>98.37m<sup>2</sup></b>
<b>SUPERF. CONSTRUIDA TOTAL</b>	<b>120.00 m<sup>2</sup></b>
PÉRGOLA	12.15 m <sup>2</sup>
PISCINA	18.00 m <sup>2</sup>
TERRAZA-SOLARIUM	52.17 m <sup>2</sup>
<b>SUPERFICIE PARCELA</b>	<b>309.45 m<sup>2</sup></b>
APARCAMIENTO	1 PLAZA

\*NOTA: Las superficies y cotas pueden estar sujetas a modificaciones de exigencia de obra. El aparcamiento está situado en el interior de la parcela. Las infografías son de carácter informativo, careciendo de valor contractual.

### CARACTERÍSTICAS

**La tipología de la villa incluye:**

- Piscina
- Terraza - solarium
- Cocina amueblada
- Jardín con riego

**Extras adicionales (a consultar):**


- Aire acondicionado
- Climatización de piscina
- Cocina "full equipment"
- Pérgola bioclimática



## Las Yucas Villas



# SATOCAN

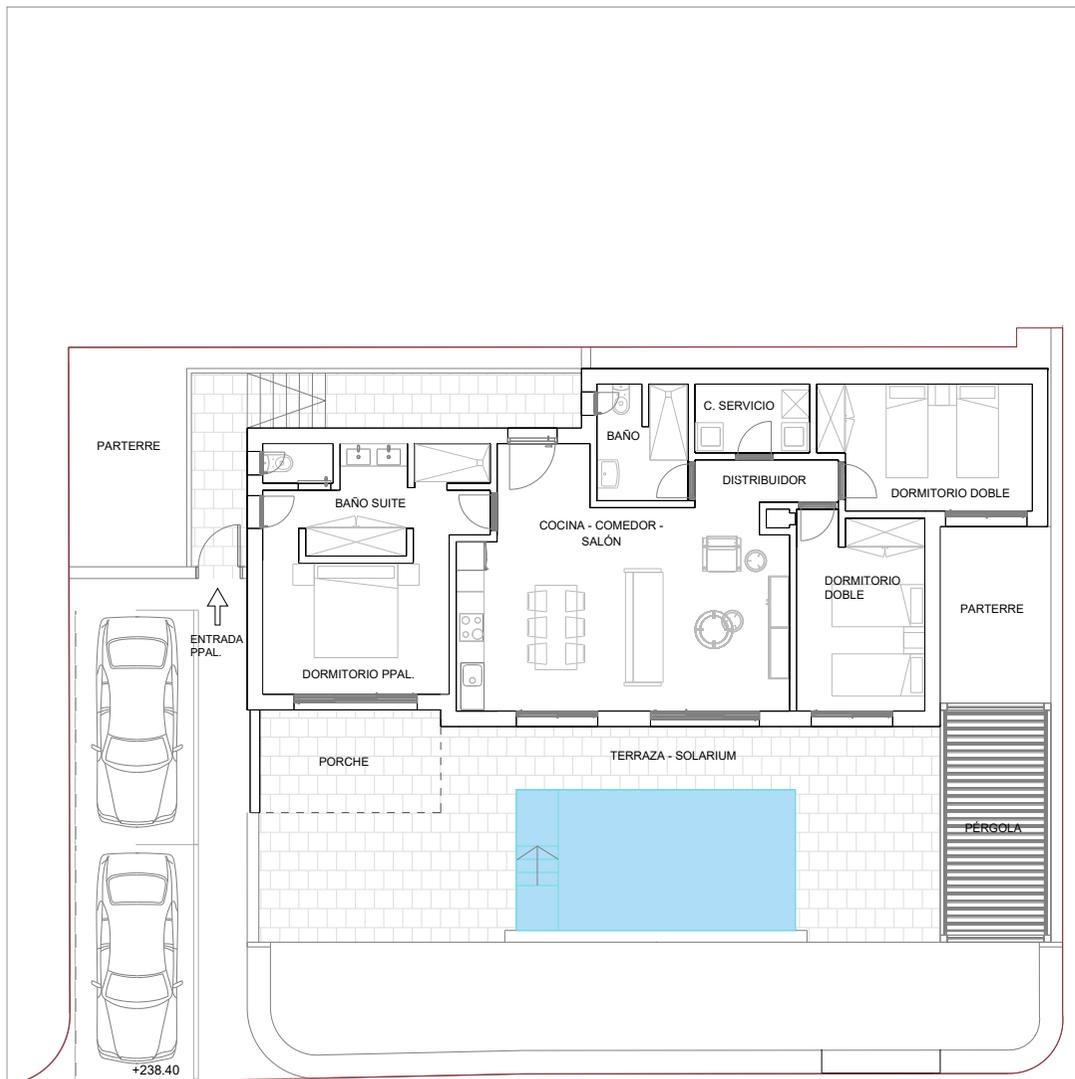

### VILLA 29

COCINA-COMEDOR-SALÓN	32.98 m <sup>2</sup>
DORMITORIO PRINCIPAL	11.23 m <sup>2</sup>
DORMITORIO DOBLE 1	11.43 m <sup>2</sup>
DORMITORIO DOBLE 2	11.80 m <sup>2</sup>
BAÑO	4.70 m <sup>2</sup>
BAÑO SUITE	10.83 m <sup>2</sup>
CUARTO SERVICIO	3.62 m <sup>2</sup>
DISTRIBUIDOR	2.78 m <sup>2</sup>
PORCHE	9.00 m <sup>2</sup>
<b>SUPERFICIE ÚTIL TOTAL</b>	<b>98.37 m<sup>2</sup></b>
<b>SUPERF. CONSTRUIDA TOTAL</b>	<b>120.00 m<sup>2</sup></b>
PÉRGOLA	12.15 m <sup>2</sup>
PISCINA	18.00 m <sup>2</sup>
TERRAZA-SOLARIUM	40.60 m <sup>2</sup>
<b>SUPERFICIE PARCELA</b>	<b>332.61 m<sup>2</sup></b>
APARCAMIENTO	2 PLAZAS

\*NOTA: Las superficies y cotas pueden estar sujetas a modificaciones de exigencia de obra.  
El aparcamiento está situado en el interior de la parcela.  
Las infografías son de carácter informativo, careciendo de valor contractual.

### CARACTERÍSTICAS

#### La tipología de la villa incluye:

- Piscina
- Terraza - solarium
- Cocina amueblada
- Jardín con riego

#### Extras adicionales (a consultar):


- Aire acondicionado
- Climatización de piscina
- Cocina "full equipment"
- Pérgola bioclimática



## Las Yucas Villas



# SATOCAN

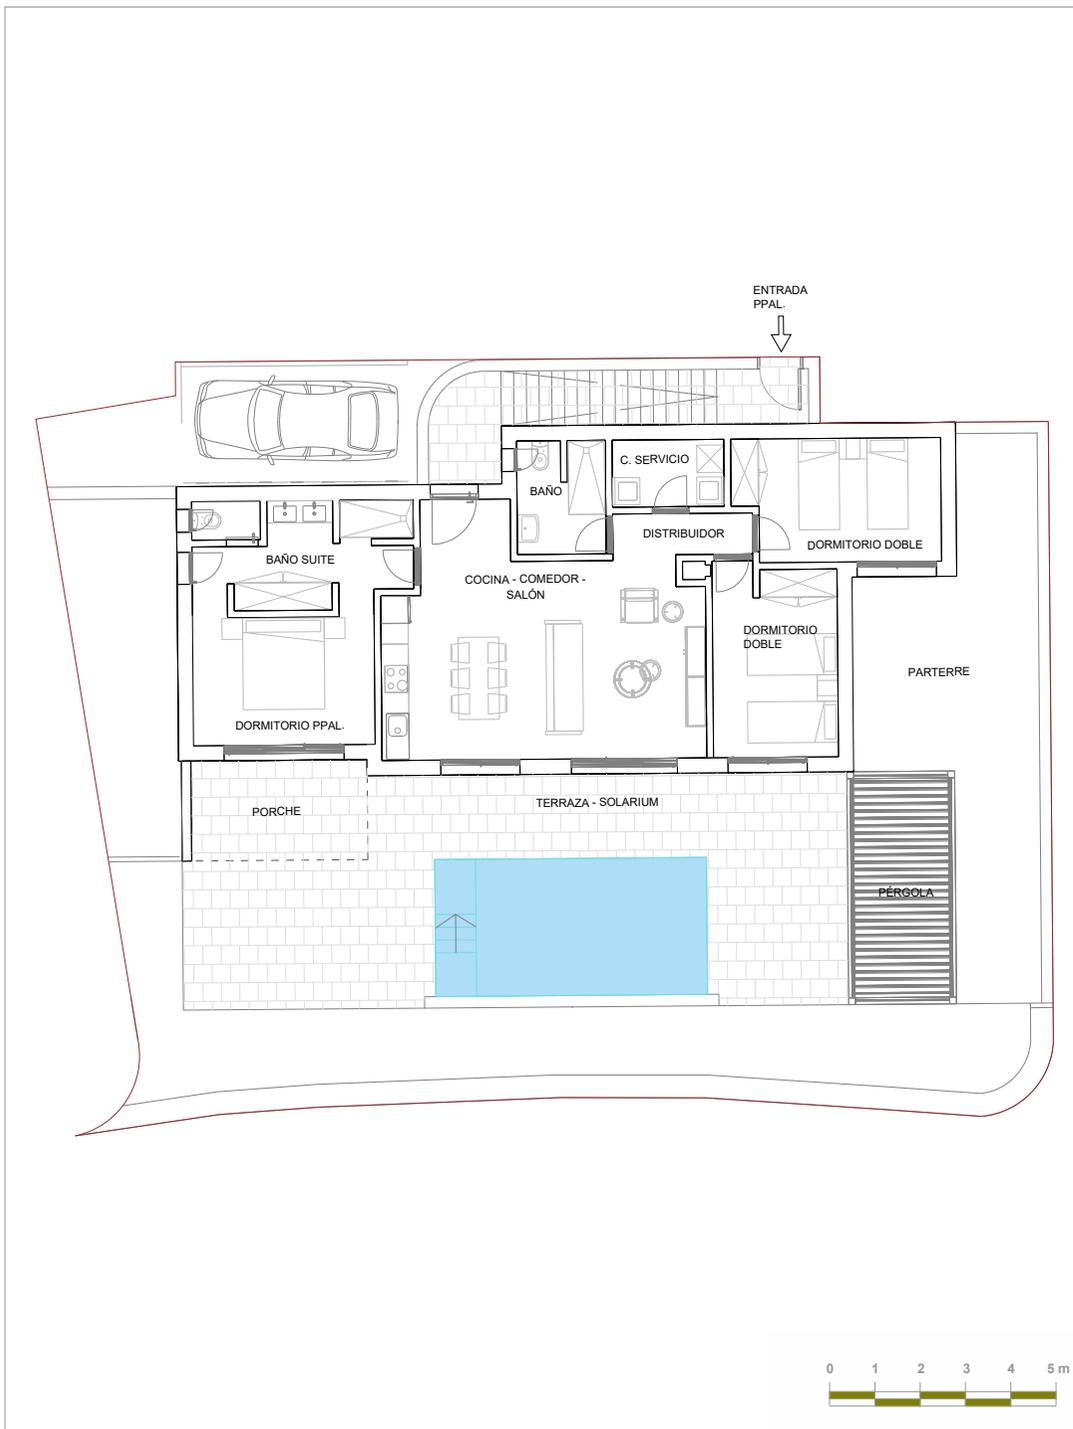

VILLA 30	
COCINA-COMEDOR-SALÓN	32.98 m <sup>2</sup>
DORMITORIO PRINCIPAL	11.23 m <sup>2</sup>
DORMITORIO DOBLE 1	11.43 m <sup>2</sup>
DORMITORIO DOBLE 2	11.80 m <sup>2</sup>
BAÑO	4.70 m <sup>2</sup>
BAÑO SUITE	10.83 m <sup>2</sup>
CUARTO SERVICIO	3.62 m <sup>2</sup>
DISTRIBUIDOR	2.78 m <sup>2</sup>
PORCHE	9.00 m <sup>2</sup>
<b>SUPERFICIE ÚTIL TOTAL</b>	<b>98.37 m<sup>2</sup></b>
<b>SUPERF. CONSTRUIDA TOTAL</b>	<b>120.00 m<sup>2</sup></b>
PÉRGOLA	12.15 m <sup>2</sup>
PISCINA	18.00 m <sup>2</sup>
TERRAZA-SOLARIUM	47.77 m <sup>2</sup>
<b>SUPERFICIE PARCELA</b>	<b>337.77 m<sup>2</sup></b>
APARCAMIENTO	1 PLAZA

\*NOTA: Las superficies y cotas pueden estar sujetas a modificaciones de exigencia de obra. El aparcamiento está situado en el interior de la parcela. Las infografías son de carácter informativo, careciendo de valor contractual.

### CARACTERÍSTICAS

La tipología de la villa incluye:

- Piscina
- Terraza - solarium
- Cocina amueblada
- Jardín con riego

Extras adicionales (a consultar):


- Aire acondicionado
- Climatización de piscina
- Cocina "full equipment"
- Pérgola bioclimática



## Las Yucas Villas



# SATOCAN

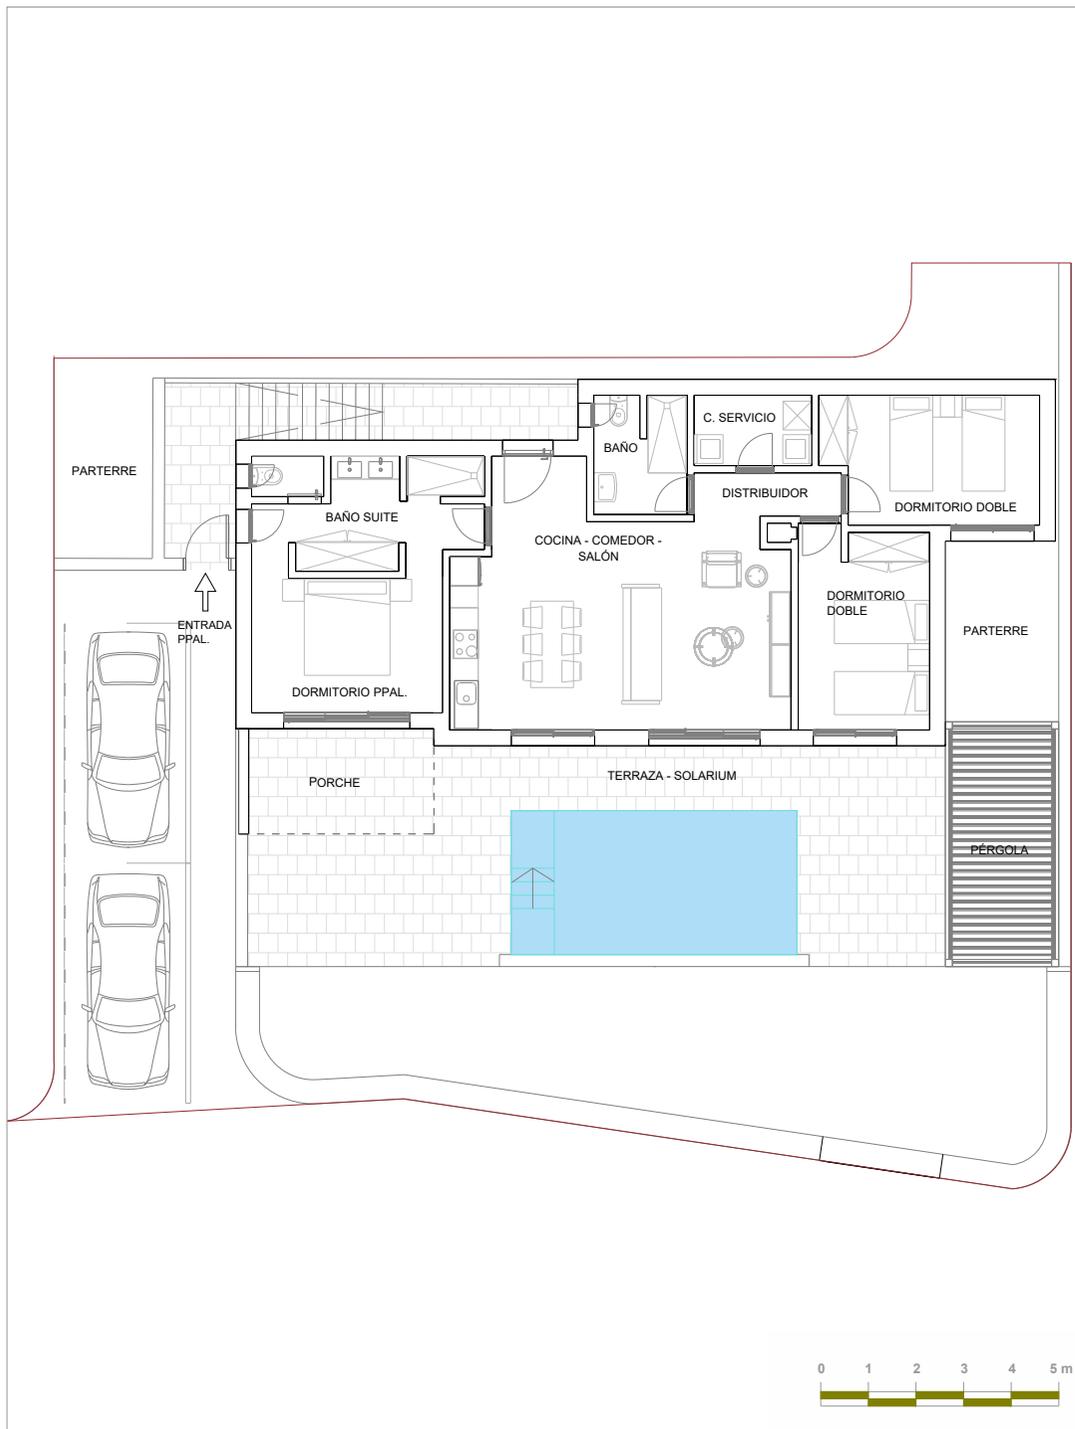

### VILLA 31

COCINA-COMEDOR-SALÓN	32.98 m <sup>2</sup>
DORMITORIO PRINCIPAL	11.23 m <sup>2</sup>
DORMITORIO DOBLE 1	11.43 m <sup>2</sup>
DORMITORIO DOBLE 2	11.80 m <sup>2</sup>
BAÑO	4.70 m <sup>2</sup>
BAÑO SUITE	10.83 m <sup>2</sup>
CUARTO SERVICIO	3.62 m <sup>2</sup>
DISTRIBUIDOR	2.78 m <sup>2</sup>
PORCHE	9.00 m <sup>2</sup>
<b>SUPERFICIE ÚTIL TOTAL</b>	<b>98.37 m<sup>2</sup></b>
<b>SUPERF. CONSTRUIDA TOTAL</b>	<b>120.00 m<sup>2</sup></b>
PÉRGOLA	12.15 m <sup>2</sup>
PISCINA	18.00 m <sup>2</sup>
TERRAZA-SOLARIUM	40.60 m <sup>2</sup>
<b>SUPERFICIE PARCELA</b>	<b>352.59 m<sup>2</sup></b>
APARCAMIENTO	2 PLAZAS

\*NOTA: Las superficies y cotas pueden estar sujetas a modificaciones de exigencia de obra.  
El aparcamiento está situado en el interior de la parcela.  
Las infografías son de carácter informativo, careciendo de valor contractual.

### CARACTERÍSTICAS

#### La tipología de la villa incluye:

- Piscina
- Terraza - solarium
- Cocina amueblada
- Jardín con riego

#### Extras adicionales (a consultar):


- Aire acondicionado
- Climatización de piscina
- Cocina "full equipment"
- Pérgola bioclimática



## Las Yucas Villas



# SATOCAN

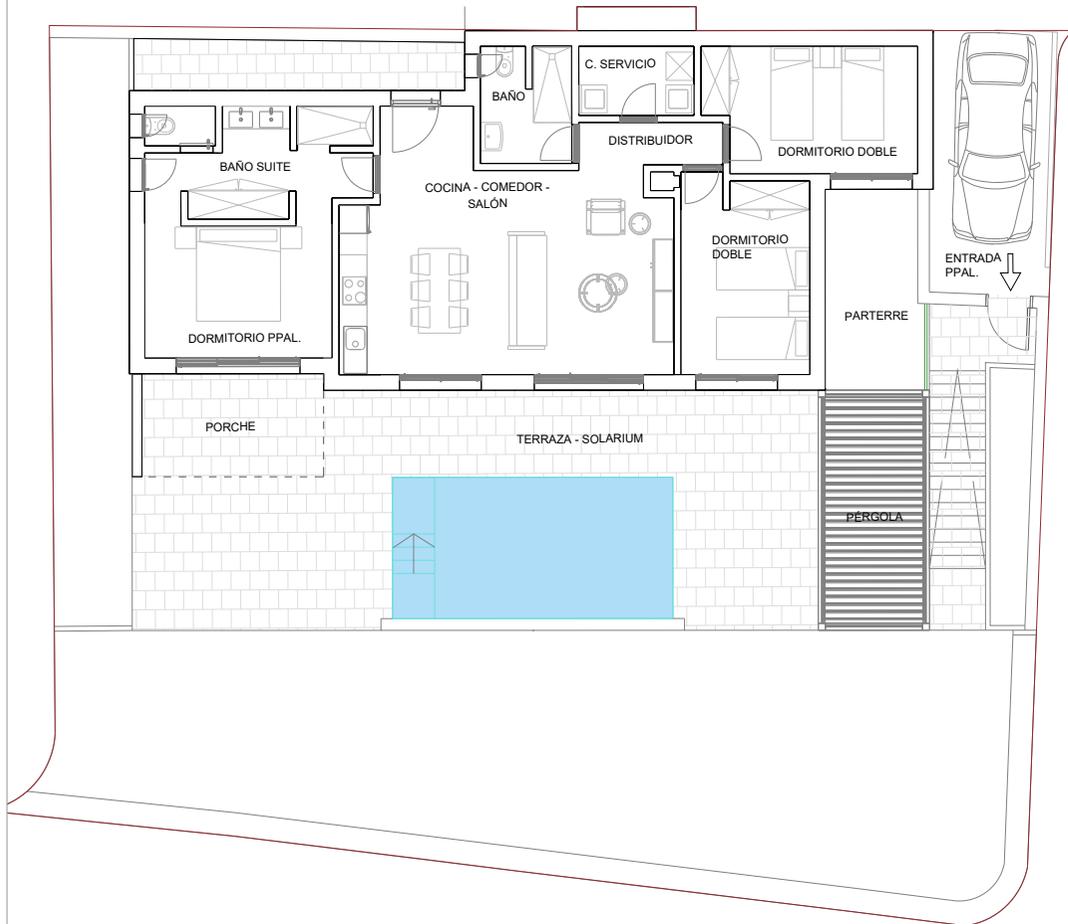

### VILLA 32

COCINA-COMEDOR-SALÓN	32.98 m <sup>2</sup>
DORMITORIO PRINCIPAL	11.23 m <sup>2</sup>
DORMITORIO DOBLE 1	11.43 m <sup>2</sup>
DORMITORIO DOBLE 2	11.80 m <sup>2</sup>
BAÑO	4.70 m <sup>2</sup>
BAÑO SUITE	10.83 m <sup>2</sup>
CUARTO SERVICIO	3.62 m <sup>2</sup>
DISTRIBUIDOR	2.78 m <sup>2</sup>
PORCHE	9.00 m <sup>2</sup>
<b>SUPERFICIE ÚTIL TOTAL</b>	<b>98.37 m<sup>2</sup></b>
<b>SUPERF. CONSTRUIDA TOTAL</b>	<b>120.00 m<sup>2</sup></b>
PÉRGOLA	12.15 m <sup>2</sup>
PISCINA	18.00 m <sup>2</sup>
TERRAZA-SOLARIUM	47.77 m <sup>2</sup>
<b>SUPERFICIE PARCELA</b>	<b>385.62 m<sup>2</sup></b>
APARCAMIENTO	1 PLAZA

\*NOTA: Las superficies y cotas pueden estar sujetas a modificaciones de exigencia de obra.  
El aparcamiento está situado en el interior de la parcela.  
Las infografías son de carácter informativo, careciendo de valor contractual.

### CARACTERÍSTICAS

#### La tipología de la villa incluye:

- Piscina
- Terraza - solarium
- Cocina amueblada
- Jardín con riego

#### Extras adicionales (a consultar):


- Aire acondicionado
- Climatización de piscina
- Cocina "full equipment"
- Pérgola bioclimática



## Las Yucas Villas



# SATOCAN

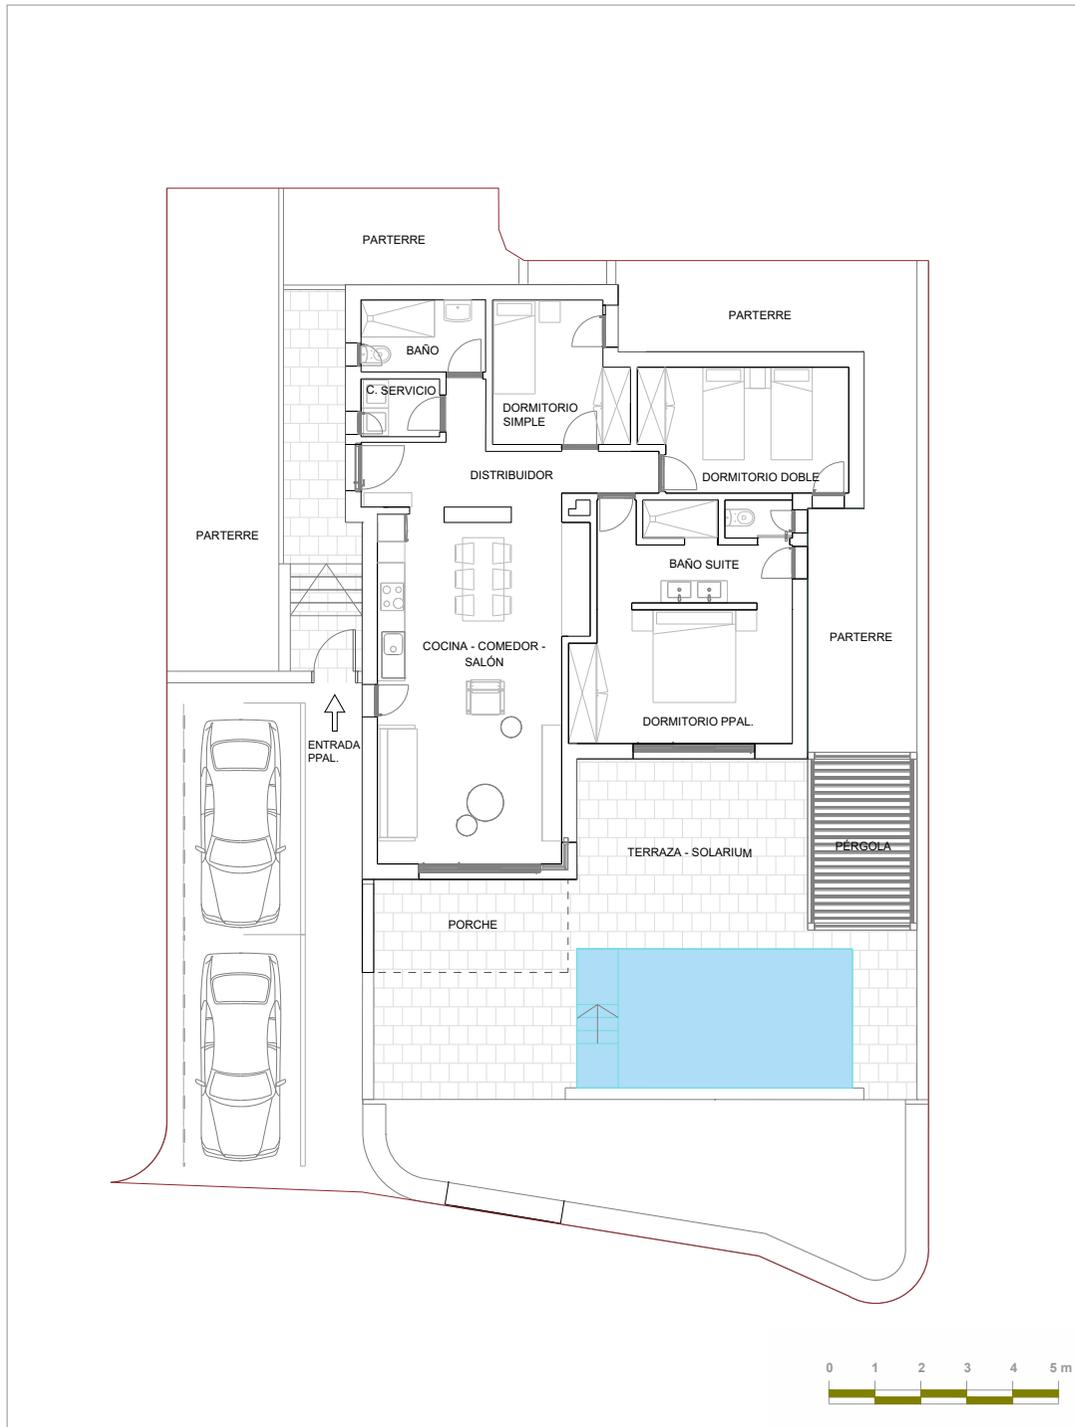

VILLA 37	
COCINA-COMEDOR-SALÓN	31.84 m <sup>2</sup>
DORMITORIO PRINCIPAL	13.63 m <sup>2</sup>
DORMITORIO DOBLE	11.86 m <sup>2</sup>
DORMITORIO SIMPLE	8.50 m <sup>2</sup>
BAÑO	4.22 m <sup>2</sup>
BAÑO SUITE	9.09 m <sup>2</sup>
CUARTO SERVICIO	2.14 m <sup>2</sup>
DISTRIBUIDOR	8.88 m <sup>2</sup>
PORCHE	9.00 m <sup>2</sup>
<b>SUPERFICIE ÚTIL TOTAL</b>	<b>99.16 m<sup>2</sup></b>
<b>SUPERF. CONSTRUIDA TOTAL</b>	<b>120.50 m<sup>2</sup></b>
PÉRGOLA	9.14 m <sup>2</sup>
PISCINA	18.00 m <sup>2</sup>
TERRAZA-SOLARIUM	38.52 m <sup>2</sup>
<b>SUPERFICIE PARCELA</b>	<b>358.24 m<sup>2</sup></b>
APARCAMIENTO	2 PLAZAS

\*NOTA: Las superficies y cotas pueden estar sujetas a modificaciones de exigencia de obra.  
El aparcamiento está situado en el interior de la parcela.  
Las infografías son de carácter informativo, careciendo de valor contractual.

### CARACTERÍSTICAS

#### La tipología de la villa incluye:

- Piscina
- Terraza - solarium
- Cocina amueblada
- Jardín con riego

#### Extras adicionales (a consultar):


- Aire acondicionado
- Climatización de piscina
- Cocina "full equipment"
- Pérgola bioclimática



## Las Yucas Villas



# SATOCAN

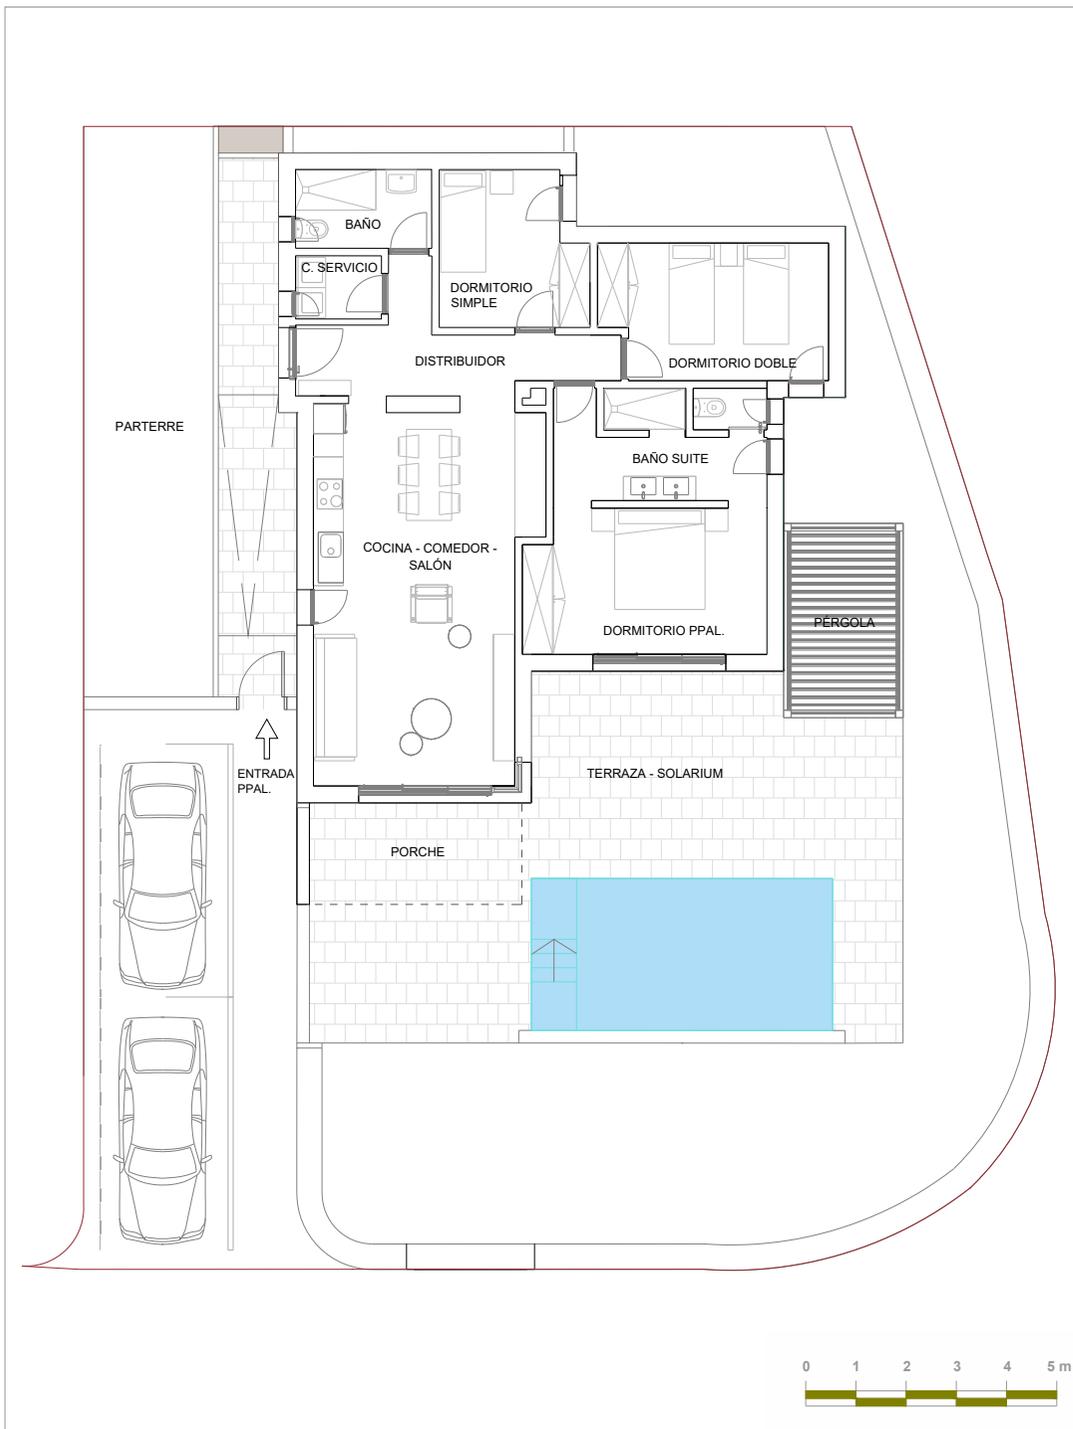

VILLA 39	
COCINA-COMEDOR-SALÓN	31.84 m <sup>2</sup>
DORMITORIO PRINCIPAL	13.63 m <sup>2</sup>
DORMITORIO DOBLE	11.86 m <sup>2</sup>
DORMITORIO SIMPLE	8.50 m <sup>2</sup>
BAÑO	4.22 m <sup>2</sup>
BAÑO SUITE	9.09 m <sup>2</sup>
CUARTO SERVICIO	2.14 m <sup>2</sup>
DISTRIBUIDOR	8.88 m <sup>2</sup>
PORCHE	9.00 m <sup>2</sup>
<b>SUPERFICIE ÚTIL TOTAL</b>	<b>99.16 m<sup>2</sup></b>
<b>SUPERF. CONSTRUIDA TOTAL</b>	<b>120.50 m<sup>2</sup></b>
PÉRGOLA	9.14 m <sup>2</sup>
PISCINA	18.00 m <sup>2</sup>
TERRAZA-SOLARIUM	45.10 m <sup>2</sup>
<b>SUPERFICIE PARCELA</b>	<b>402.28 m<sup>2</sup></b>
APARCAMIENTO	2 PLAZAS

\*NOTA: Las superficies y cotas pueden estar sujetas a modificaciones de exigencia de obra. El aparcamiento está situado en el interior de la parcela. Las infografías son de carácter informativo, careciendo de valor contractual.

### CARACTERÍSTICAS

**La tipología de la villa incluye:**

- Piscina
- Terraza - solarium
- Cocina amueblada
- Jardín con riego

**Extras adicionales (a consultar):**


- Aire acondicionado
- Climatización de piscina
- Cocina "full equipment"
- Pérgola bioclimática



## Las Yucas Villas



# SATOCAN

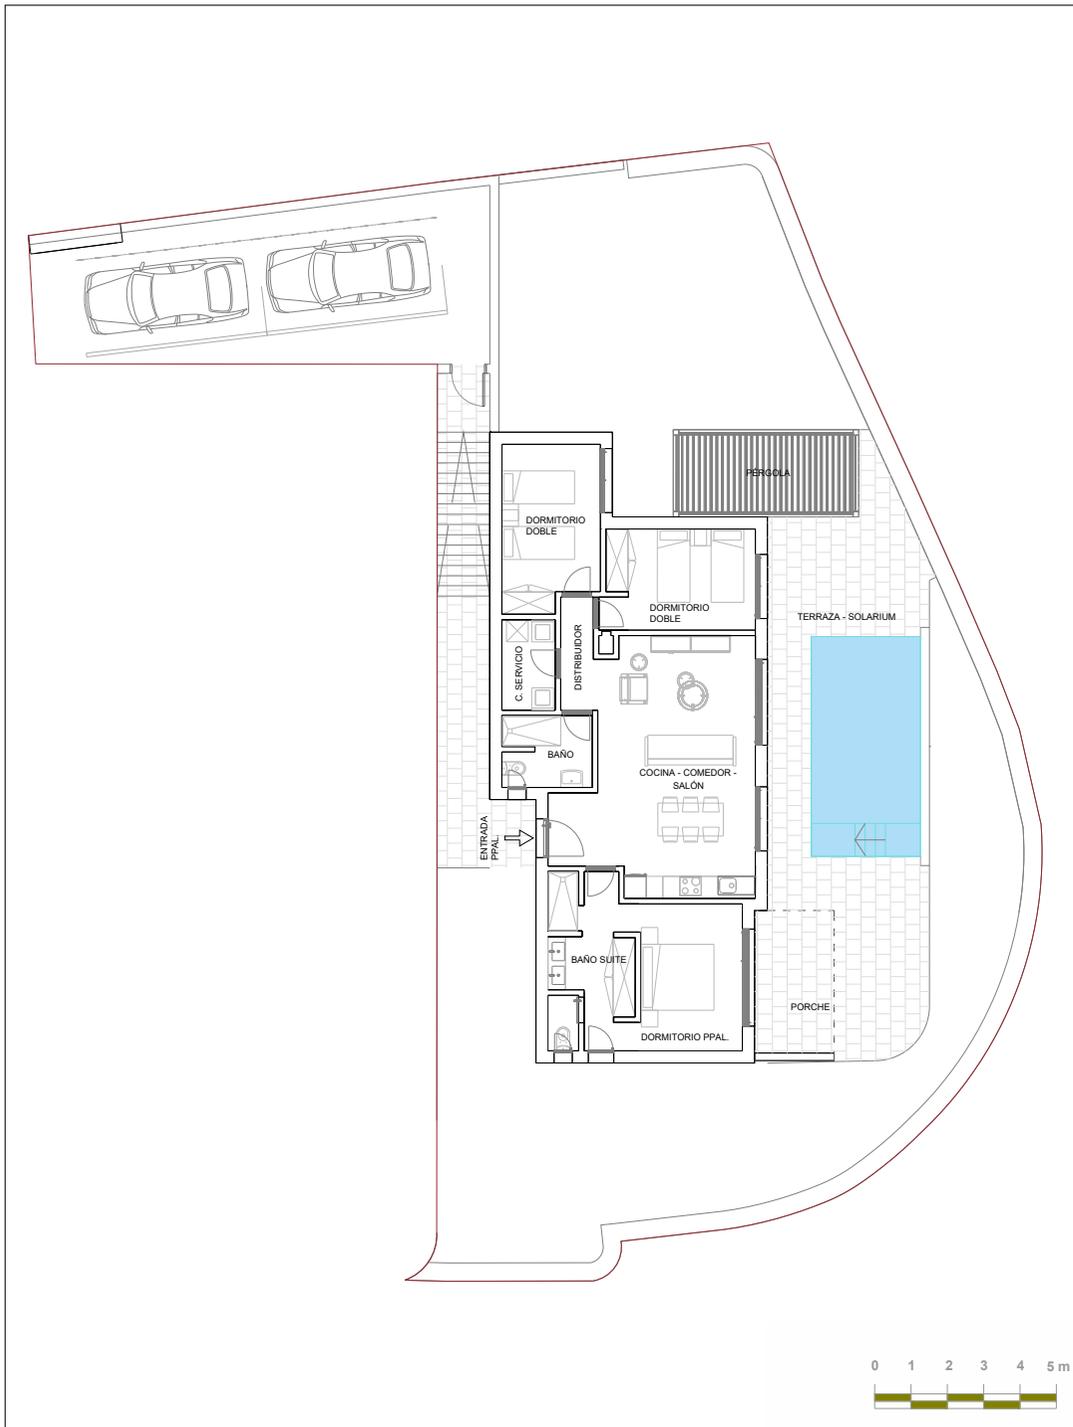

VILLA 42	
COCINA-COMEDOR-SALÓN	32.98 m <sup>2</sup>
DORMITORIO PRINCIPAL	11.23 m <sup>2</sup>
DORMITORIO DOBLE 1	11.80 m <sup>2</sup>
DORMITORIO DOBLE 2	11.43 m <sup>2</sup>
BAÑO	4.70 m <sup>2</sup>
BAÑO SUITE	10.83 m <sup>2</sup>
CUARTO SERVICIO	3.62 m <sup>2</sup>
DISTRIBUIDOR	2.78 m <sup>2</sup>
PORCHE	9.00 m <sup>2</sup>
<b>SUPERFICIE ÚTIL TOTAL</b>	<b>98.37 m<sup>2</sup></b>
<b>SUPERF. CONSTRUIDA TOTAL</b>	<b>120.00 m<sup>2</sup></b>
PÉRGOLA	12.15 m <sup>2</sup>
PISCINA	18.00 m <sup>2</sup>
TERRAZA-SOLARIUM	40.27 m <sup>2</sup>
<b>SUPERFICIE PARCELA</b>	<b>455.56 m<sup>2</sup></b>
APARCAMIENTO	2 PLAZAS

\*NOTA: Las superficies y cotas pueden estar sujetas a modificaciones de exigencia de obra.  
El aparcamiento está situado en el interior de la parcela.  
Las infografías son de carácter informativo, careciendo de valor contractual.

### CARACTERÍSTICAS

La tipología de la villa incluye:

- Piscina
- Terraza - solarium
- Cocina amueblada
- Jardín con riego

Extras adicionales (a consultar):


- Aire acondicionado
- Climatización de piscina
- Cocina "full equipment"
- Pérgola bioclimática



## Las Yucas Villas



# SATOCAN

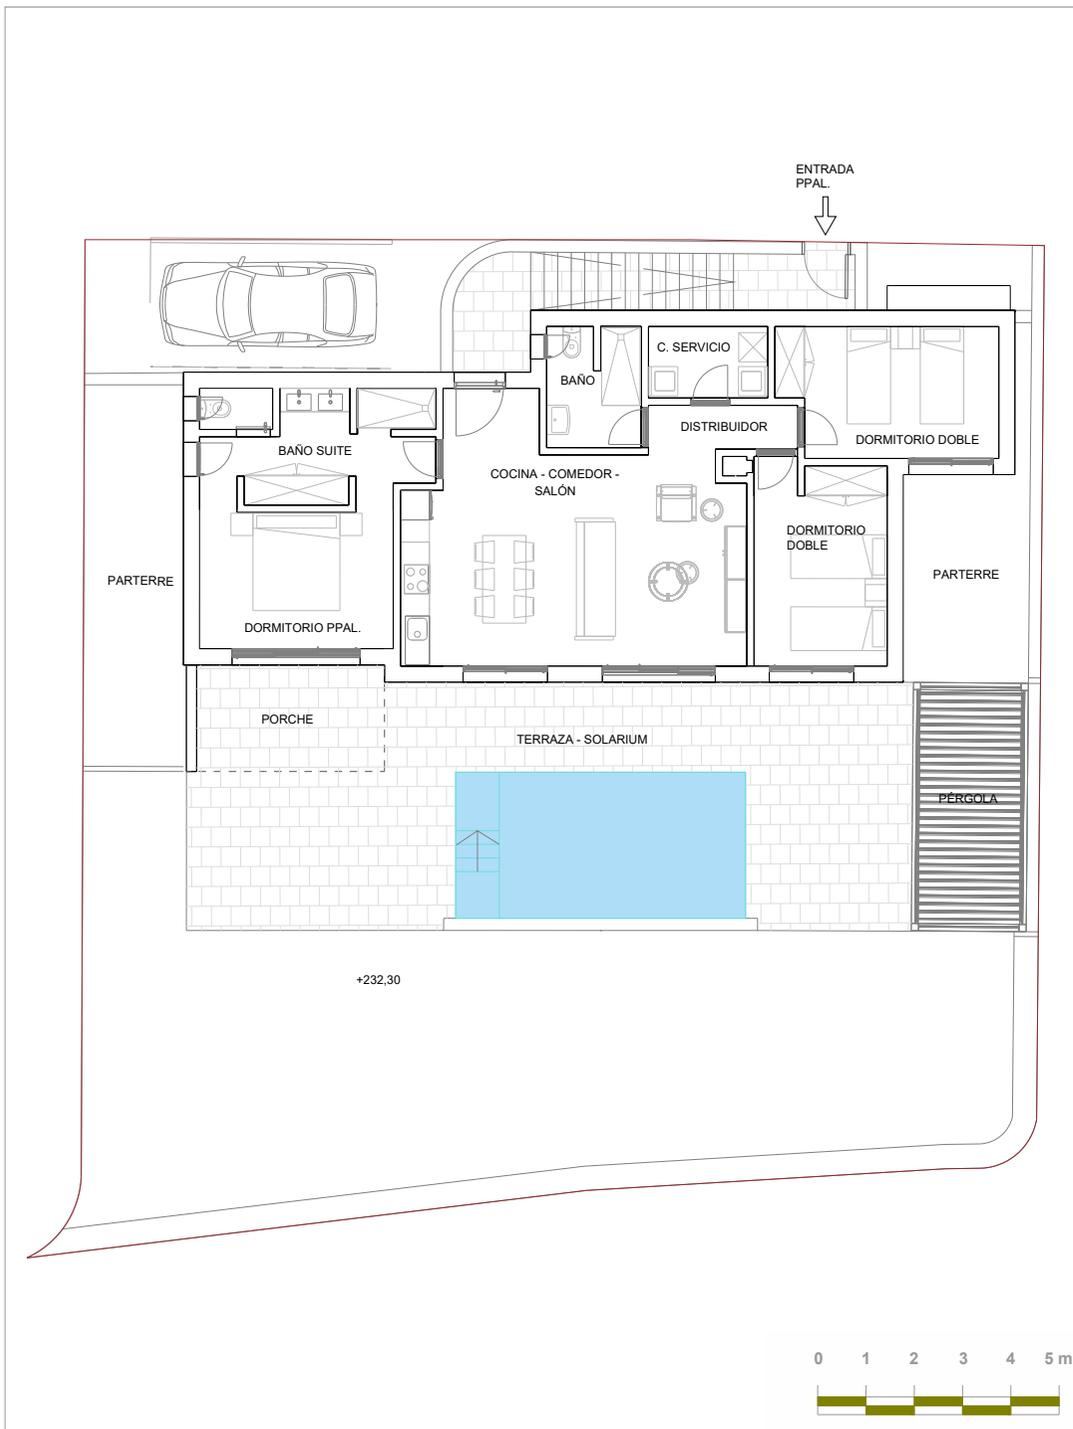

VILLA 44	
COCINA-COMEDOR-SALÓN	32.98 m <sup>2</sup>
DORMITORIO PRINCIPAL	11.23 m <sup>2</sup>
DORMITORIO DOBLE 1	11.43 m <sup>2</sup>
DORMITORIO DOBLE 2	11.80 m <sup>2</sup>
BAÑO	4.70 m <sup>2</sup>
BAÑO SUITE	10.83 m <sup>2</sup>
CUARTO SERVICIO	3.62 m <sup>2</sup>
DISTRIBUIDOR	2.78 m <sup>2</sup>
PORCHE	9.00 m <sup>2</sup>
<b>SUPERFICIE ÚTIL TOTAL</b>	<b>98.37 m<sup>2</sup></b>
<b>SUPERF. CONSTRUIDA TOTAL</b>	<b>120.00 m<sup>2</sup></b>
PÉRGOLA	12.15 m <sup>2</sup>
PISCINA	18.00 m <sup>2</sup>
TERRAZA-SOLARIUM	49.50 m <sup>2</sup>
<b>SUPERFICIE PARCELA</b>	<b>390.77 m<sup>2</sup></b>
APARCAMIENTO	1 PLAZA

\*NOTA: Las superficies y cotas pueden estar sujetas a modificaciones de exigencia de obra. El aparcamiento está situado en el interior de la parcela. Las infografías son de carácter informativo, careciendo de valor contractual.

### CARACTERÍSTICAS

#### La tipología de la villa incluye:

- Piscina
- Terraza - solarium
- Cocina amueblada
- Jardín con riego

#### Extras adicionales (a consultar):


- Aire acondicionado
- Climatización de piscina
- Cocina "full equipment"
- Pérgola bioclimática



## Las Yucas Villas



# SATOCAN

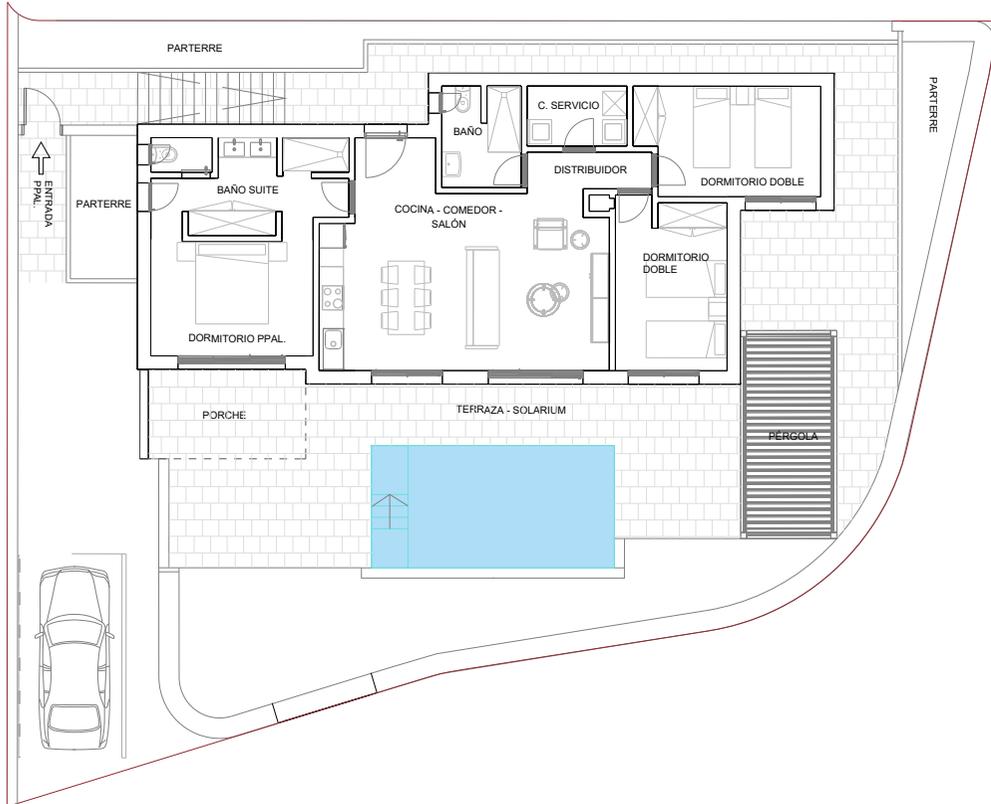

### VILLA 45

COCINA-COMEDOR-SALÓN	32.98 m <sup>2</sup>
DORMITORIO PRINCIPAL	11.23 m <sup>2</sup>
DORMITORIO DOBLE 1	11.43 m <sup>2</sup>
DORMITORIO DOBLE 2	11.80 m <sup>2</sup>
BAÑO	4.70 m <sup>2</sup>
BAÑO SUITE	10.83 m <sup>2</sup>
CUARTO SERVICIO	3.62 m <sup>2</sup>
DISTRIBUIDOR	2.78 m <sup>2</sup>
PORCHE	9.00 m <sup>2</sup>
<b>SUPERFICIE ÚTIL TOTAL</b>	<b>98.37 m<sup>2</sup></b>
<b>SUPERF. CONSTRUIDA TOTAL</b>	<b>120.00 m<sup>2</sup></b>
PÉRGOLA	12.15 m <sup>2</sup>
PISCINA	18.00 m <sup>2</sup>
TERRAZA-SOLARIUM	37.20 m <sup>2</sup>
<b>SUPERFICIE PARCELA</b>	<b>370.21 m<sup>2</sup></b>
APARCAMIENTO	2 PLAZAS

\*NOTA: Las superficies y cotas pueden estar sujetas a modificaciones de exigencia de obra.  
El aparcamiento está situado en el interior de la parcela.  
Las infografías son de carácter informativo, careciendo de valor contractual.

### CARACTERÍSTICAS

#### La tipología de la villa incluye:

- Piscina
- Terraza - solarium
- Cocina amueblada
- Jardín con riego

#### Extras adicionales (a consultar):

- Aire acondicionado
- Climatización de piscina
- Cocina "full equipment"
- Pérgola bioclimática



## Las Yucas Villas



# SATOCAN



### VILLA 46

COCINA-COMEDOR-SALÓN	32.98 m <sup>2</sup>
DORMITORIO PRINCIPAL	11.23 m <sup>2</sup>
DORMITORIO DOBLE 1	11.43 m <sup>2</sup>
DORMITORIO DOBLE 2	11.80 m <sup>2</sup>
BAÑO	4.70 m <sup>2</sup>
BAÑO SUITE	10.83 m <sup>2</sup>
CUARTO SERVICIO	3.62 m <sup>2</sup>
DISTRIBUIDOR	2.78 m <sup>2</sup>
PORCHE	9.00 m <sup>2</sup>
<b>SUPERFICIE ÚTIL TOTAL</b>	<b>98.37 m<sup>2</sup></b>
<b>SUPERF. CONSTRUIDA TOTAL</b>	<b>120.00 m<sup>2</sup></b>
PÉRGOLA	12.15 m <sup>2</sup>
PISCINA	18.00 m <sup>2</sup>
TERRAZA-SOLARIUM	47.77 m <sup>2</sup>
<b>SUPERFICIE PARCELA</b>	<b>392.57 m<sup>2</sup></b>
APARCAMIENTO	2 PLAZAS

\*NOTA: Las superficies y cotas pueden estar sujetas a modificaciones de exigencia de obra.  
El aparcamiento está situado en el interior de la parcela.  
Las infografías son de carácter informativo, careciendo de valor contractual.


### CARACTERÍSTICAS

#### La tipología de la villa incluye:

- Piscina
- Terraza - solarium
- Cocina amueblada
- Jardín con riego

#### Extras adicionales (a consultar):


- Aire acondicionado
- Climatización de piscina
- Cocina "full equipment"
- Pérgola bioclimática

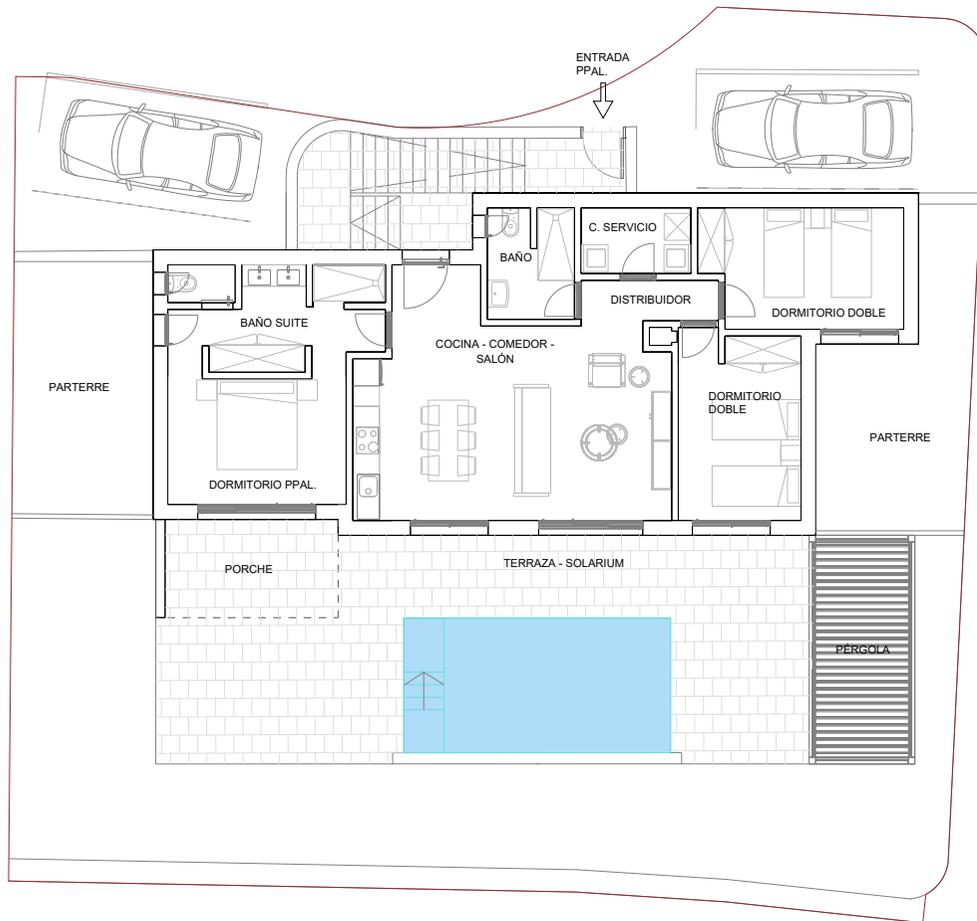

## Las Yucas Villas



# SATOCAN

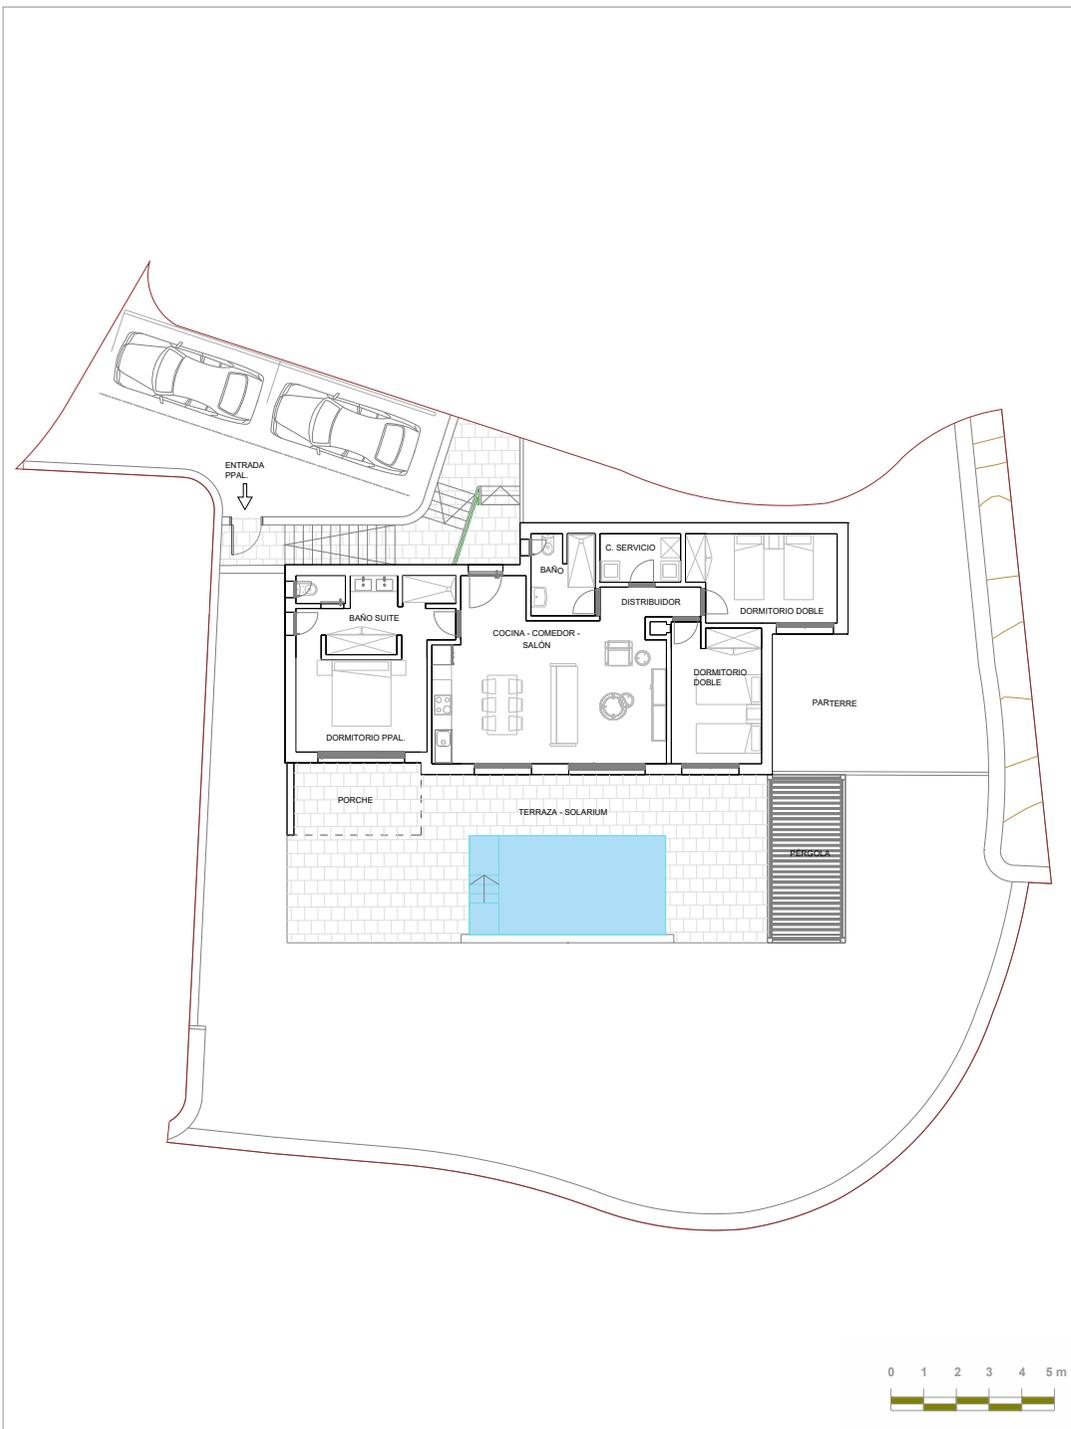

### VILLA 48

COCINA-COMEDOR-SALÓN	32.98 m <sup>2</sup>
DORMITORIO PRINCIPAL	11.23 m <sup>2</sup>
DORMITORIO DOBLE 1	11.43 m <sup>2</sup>
DORMITORIO DOBLE 2	11.80 m <sup>2</sup>
BAÑO	4.70 m <sup>2</sup>
BAÑO SUITE	10.83 m <sup>2</sup>
CUARTO SERVICIO	3.62 m <sup>2</sup>
DISTRIBUIDOR	2.78 m <sup>2</sup>
PORCHE	9.00 m <sup>2</sup>
<b>SUPERFICIE ÚTIL TOTAL</b>	<b>98.37 m<sup>2</sup></b>
<b>SUPERF. CONSTRUIDA TOTAL</b>	<b>120.00 m<sup>2</sup></b>
PÉRGOLA	12.15 m <sup>2</sup>
PISCINA	18.00 m <sup>2</sup>
TERRAZA-SOLARIUM	47.77 m <sup>2</sup>
<b>SUPERFICIE PARCELA</b>	<b>581.60 m<sup>2</sup></b>
APARCAMIENTO	2 PLAZAS

\*NOTA: Las superficies y cotas pueden estar sujetas a modificaciones de exigencia de obra.  
El aparcamiento está situado en el interior de la parcela.  
Las infografías son de carácter informativo, careciendo de valor contractual.

### CARACTERÍSTICAS

#### La tipología de la villa incluye:

- Piscina
- Terraza - solarium
- Cocina amueblada
- Jardín con riego

#### Extras adicionales (a consultar):


- Aire acondicionado
- Climatización de piscina
- Cocina "full equipment"
- Pérgola bioclimática



## Las Yucas Villas

LAS YUCAS VILLAS  
SALOBRE RESORT

# SATOCAN

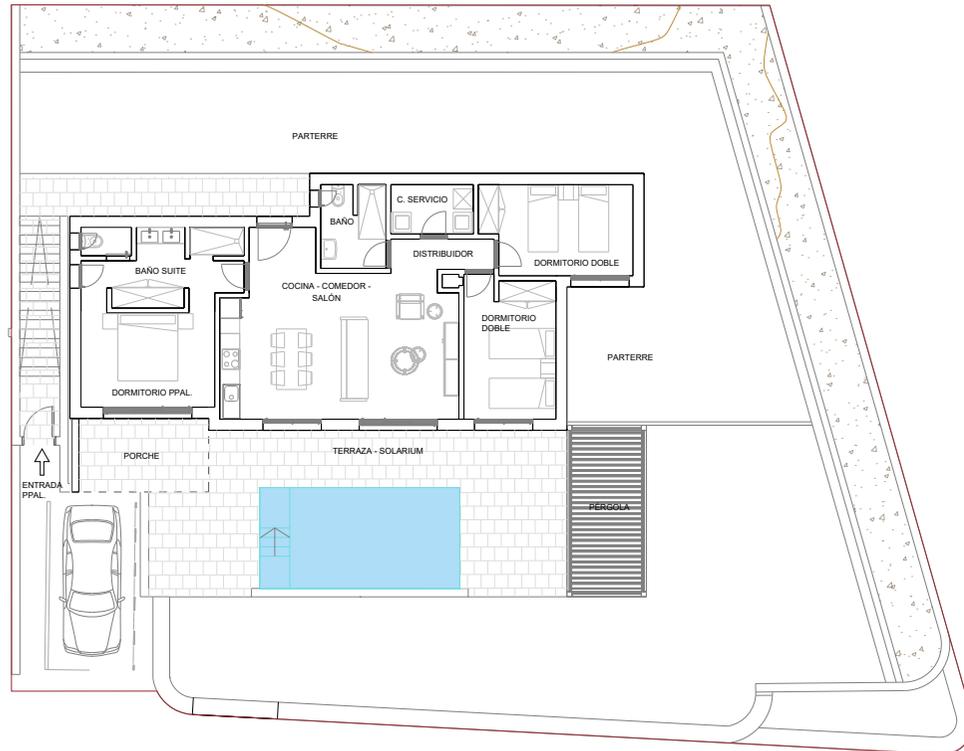

### VILLA 52

COCINA-COMEDOR-SALÓN	32.98 m <sup>2</sup>
DORMITORIO PRINCIPAL	11.23 m <sup>2</sup>
DORMITORIO DOBLE 1	11.43 m <sup>2</sup>
DORMITORIO DOBLE 2	11.80 m <sup>2</sup>
BAÑO	4.70 m <sup>2</sup>
BAÑO SUITE	10.83 m <sup>2</sup>
CUARTO SERVICIO	3.62 m <sup>2</sup>
DISTRIBUIDOR	2.78 m <sup>2</sup>
PORCHE	9.00 m <sup>2</sup>
<b>SUPERFICIE ÚTIL TOTAL</b>	<b>98.37 m<sup>2</sup></b>
<b>SUPERF. CONSTRUIDA TOTAL</b>	<b>120.00 m<sup>2</sup></b>
PÉRGOLA	12.15 m <sup>2</sup>
PISCINA	18.00 m <sup>2</sup>
TERRAZA-SOLARIUM	39.19 m <sup>2</sup>
<b>SUPERFICIE PARCELA</b>	<b>554.34 m<sup>2</sup></b>
APARCAMIENTO	1 PLAZA

\*NOTA: Las superficies y cotas pueden estar sujetas a modificaciones de exigencia de obra.  
El aparcamiento está situado en el interior de la parcela.  
Las infografías son de carácter informativo, careciendo de valor contractual.

### CARACTERÍSTICAS

#### La tipología de la villa incluye:

- Piscina
- Terraza - solarium
- Cocina amueblada
- Jardín con riego

#### Extras adicionales (a consultar):


- Aire acondicionado
- Climatización de piscina
- Cocina "full equipment"
- Pérgola bioclimática



## Las Yucas Villas

LAS YUCAS VILLAS  
SALOBRE RESORT

# SATOCAN

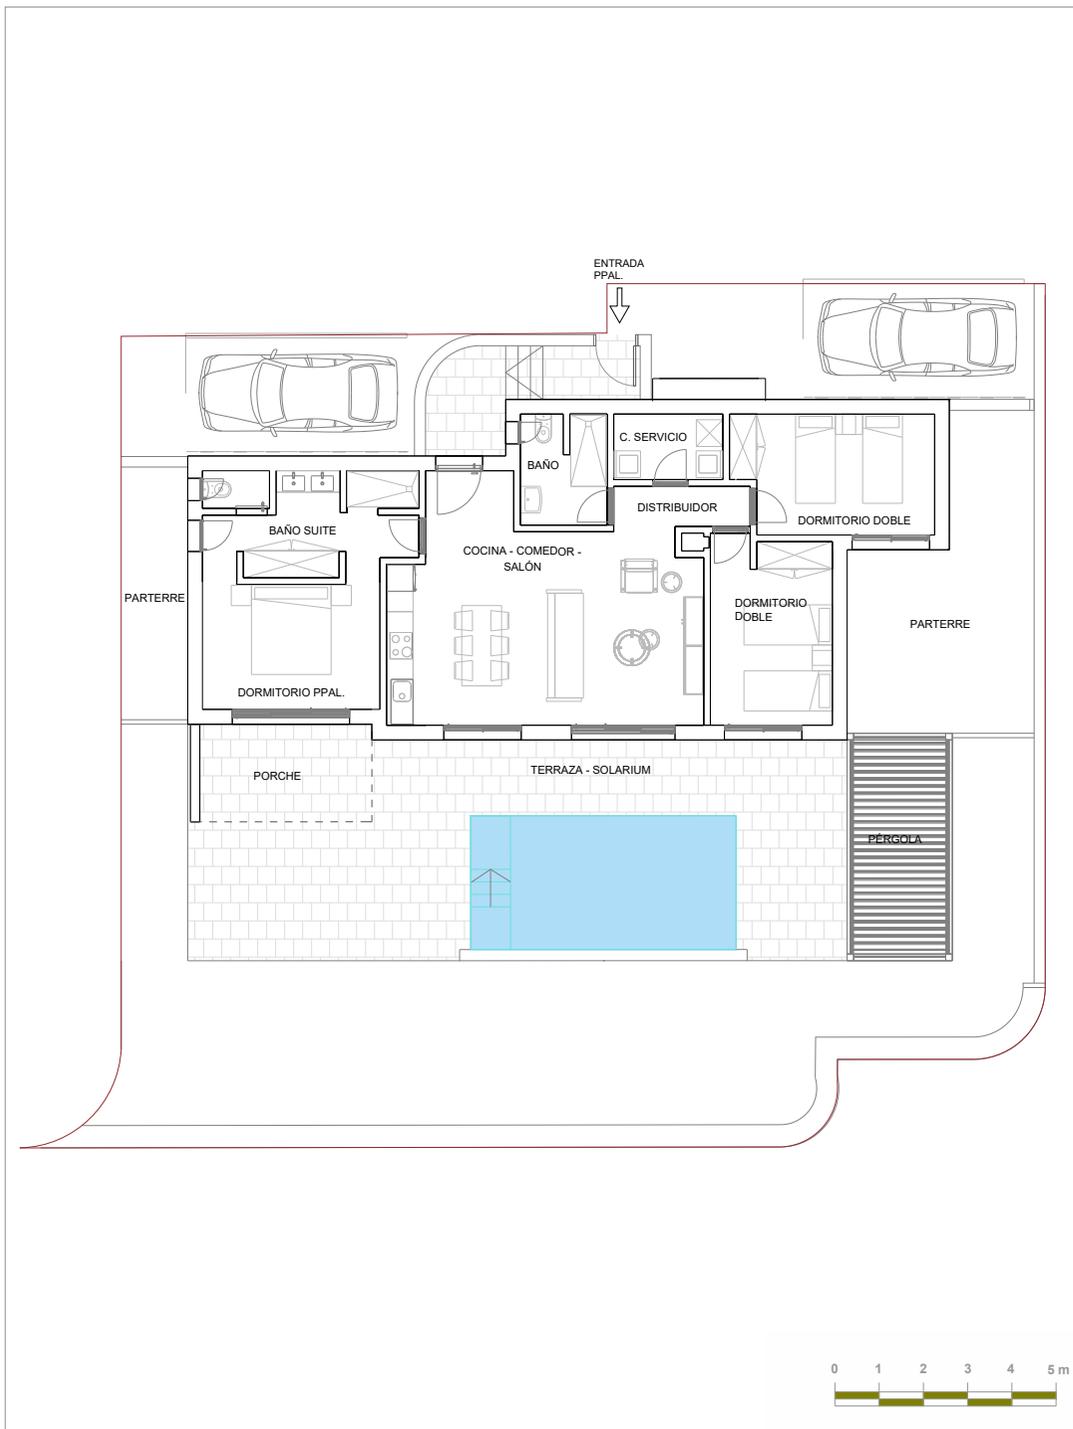

### VILLA 53

COCINA-COMEDOR-SALÓN	32.98 m <sup>2</sup>
DORMITORIO PRINCIPAL	11.23 m <sup>2</sup>
DORMITORIO DOBLE 1	11.43 m <sup>2</sup>
DORMITORIO DOBLE 2	11.80 m <sup>2</sup>
BAÑO	4.70 m <sup>2</sup>
BAÑO SUITE	10.83 m <sup>2</sup>
CUARTO SERVICIO	3.62 m <sup>2</sup>
DISTRIBUIDOR	2.78 m <sup>2</sup>
PORCHE	9.00 m <sup>2</sup>
<b>SUPERFICIE ÚTIL TOTAL</b>	<b>98.37 m<sup>2</sup></b>
<b>SUPERF. CONSTRUIDA TOTAL</b>	<b>120.00 m<sup>2</sup></b>
PÉRGOLA	12.15 m <sup>2</sup>
PISCINA	18.00 m <sup>2</sup>
TERRAZA-SOLARIUM	46.51 m <sup>2</sup>
<b>SUPERFICIE PARCELA</b>	<b>382.87 m<sup>2</sup></b>
APARCAMIENTO	2 PLAZAS

\*NOTA: Las superficies y cotas pueden estar sujetas a modificaciones de exigencia de obra.  
El aparcamiento está situado en el interior de la parcela.  
Las infografías son de carácter informativo, careciendo de valor contractual.

### CARACTERÍSTICAS

#### La tipología de la villa incluye:

- Piscina
- Terraza - solarium
- Cocina amueblada
- Jardín con riego

#### Extras adicionales (a consultar):


- Aire acondicionado
- Climatización de piscina
- Cocina "full equipment"
- Pérgola bioclimática



## Las Yucas Villas

LAS YUCAS VILLAS  
SALOBRE RESORT

# SATOCAN

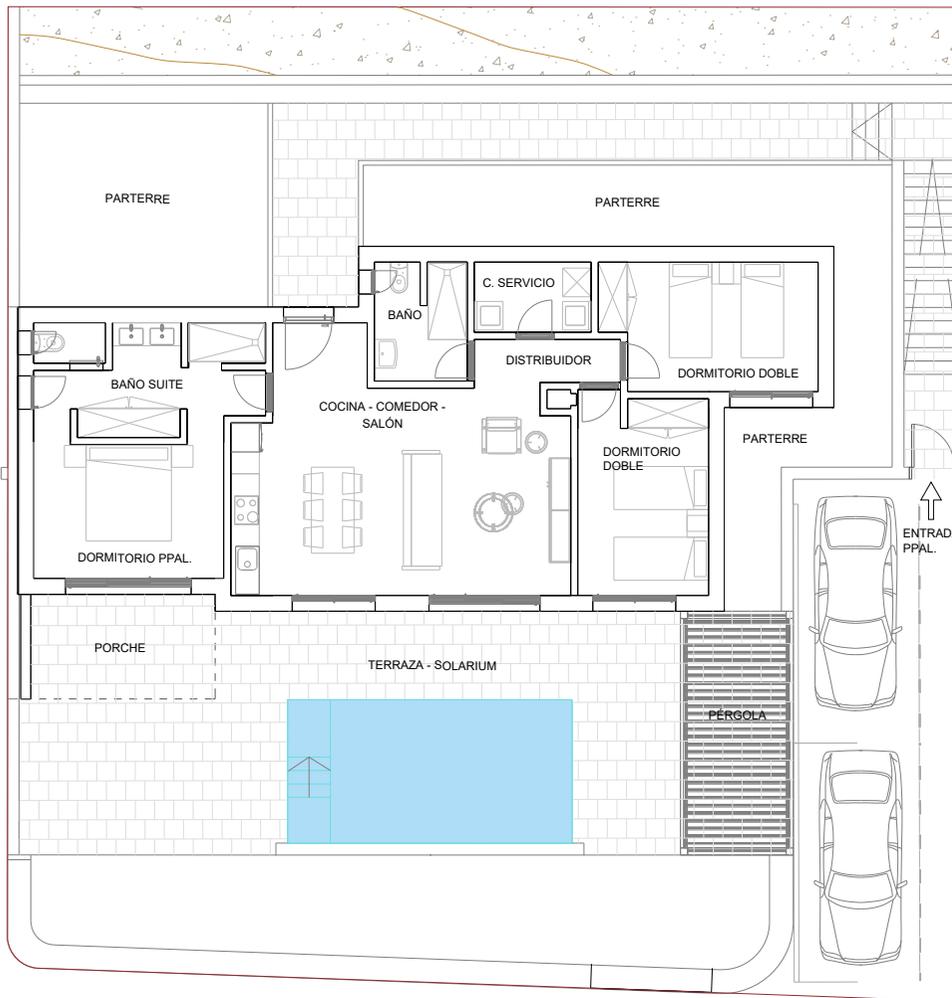

### VILLA 54

COCINA-COMEDOR-SALÓN	32.98 m <sup>2</sup>
DORMITORIO PRINCIPAL	11.23 m <sup>2</sup>
DORMITORIO DOBLE 1	11.43 m <sup>2</sup>
DORMITORIO DOBLE 2	11.80 m <sup>2</sup>
BAÑO	4.70 m <sup>2</sup>
BAÑO SUITE	10.83 m <sup>2</sup>
CUARTO SERVICIO	3.62 m <sup>2</sup>
DISTRIBUIDOR	2.78 m <sup>2</sup>
PORCHES	9.00 m <sup>2</sup>
<b>SUPERFICIE ÚTIL TOTAL</b>	<b>98.37 m<sup>2</sup></b>
<b>SUPERF. CONSTRUIDA TOTAL</b>	<b>120.00 m<sup>2</sup></b>
PÉRGOLA	12.15 m <sup>2</sup>
PISCINA	18.00 m <sup>2</sup>
TERRAZA-SOLARIUM	43.95 m <sup>2</sup>
<b>SUPERFICIE PARCELA</b>	<b>411.10 m<sup>2</sup></b>
APARCAMIENTO	2 PLAZAS

\*NOTA: Las superficies y cotas pueden estar sujetas a modificaciones de exigencia de obra.  
El aparcamiento está situado en el interior de la parcela.  
Las infografías son de carácter informativo, careciendo de valor contractual.

### CARACTERÍSTICAS

#### La tipología de la villa incluye:

- Piscina
- Terraza - solarium
- Cocina amueblada
- Jardín con riego

#### Extras adicionales (a consultar):


- Aire acondicionado
- Climatización de piscina
- Cocina "full equipment"
- Pérgola bioclimática



## Las Yucas Villas



# SATOCAN

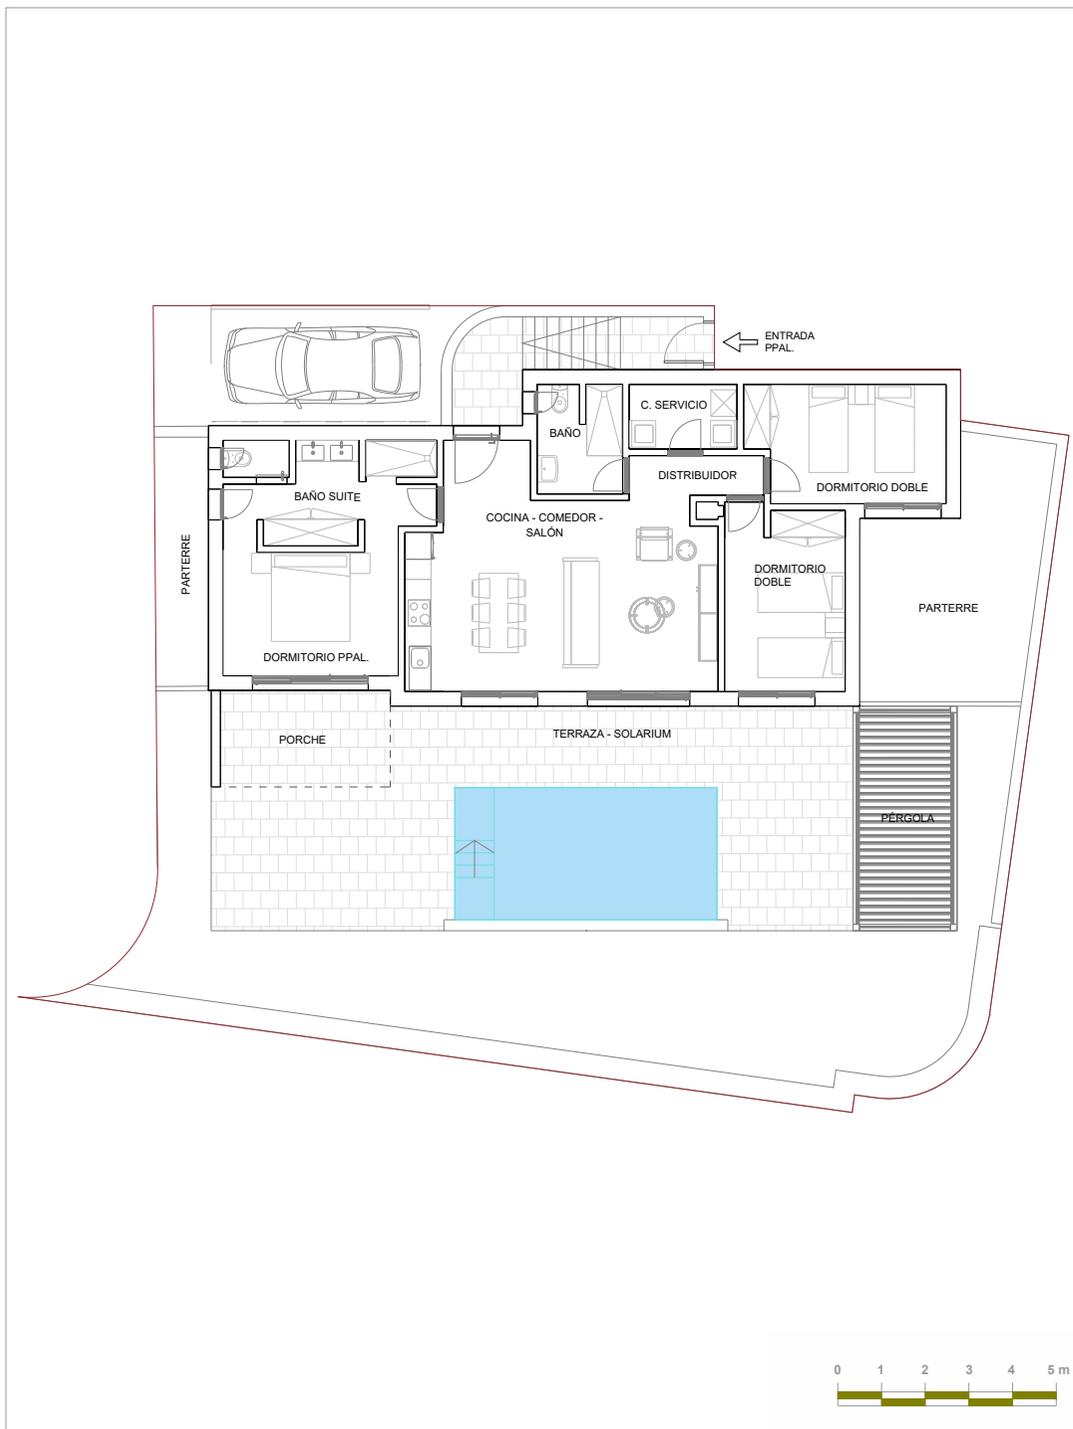

### VILLA 55

COCINA-COMEDOR-SALÓN	32.98 m <sup>2</sup>
DORMITORIO PRINCIPAL	11.23 m <sup>2</sup>
DORMITORIO DOBLE 1	11.43 m <sup>2</sup>
DORMITORIO DOBLE 2	11.80 m <sup>2</sup>
BAÑO	4.70 m <sup>2</sup>
BAÑO SUITE	10.83 m <sup>2</sup>
CUARTO SERVICIO	3.62 m <sup>2</sup>
DISTRIBUIDOR	2.78 m <sup>2</sup>
PORCHE	9.00 m <sup>2</sup>
<b>SUPERFICIE ÚTIL TOTAL</b>	<b>98.37 m<sup>2</sup></b>
<b>SUPERF. CONSTRUIDA TOTAL</b>	<b>120.00 m<sup>2</sup></b>
PÉRGOLA	12.15 m <sup>2</sup>
PISCINA	18.00 m <sup>2</sup>
TERRAZA-SOLARIUM	47.77 m <sup>2</sup>
<b>SUPERFICIE PARCELA</b>	<b>334.60 m<sup>2</sup></b>
APARCAMIENTO	1 PLAZA

\*NOTA: Las superficies y cotas pueden estar sujetas a modificaciones de exigencia de obra.  
El aparcamiento está situado en el interior de la parcela.  
Las infografías son de carácter informativo, careciendo de valor contractual.

### CARACTERÍSTICAS

#### La tipología de la villa incluye:

- Piscina
- Terraza - solarium
- Cocina amueblada
- Jardín con riego

#### Extras adicionales (a consultar):


- Aire acondicionado
- Climatización de piscina
- Cocina "full equipment"
- Pérgola bioclimática



## Las Yucas Villas

LAS YUCAS VILLAS  
SALOBRE RESORT

# SATOCAN

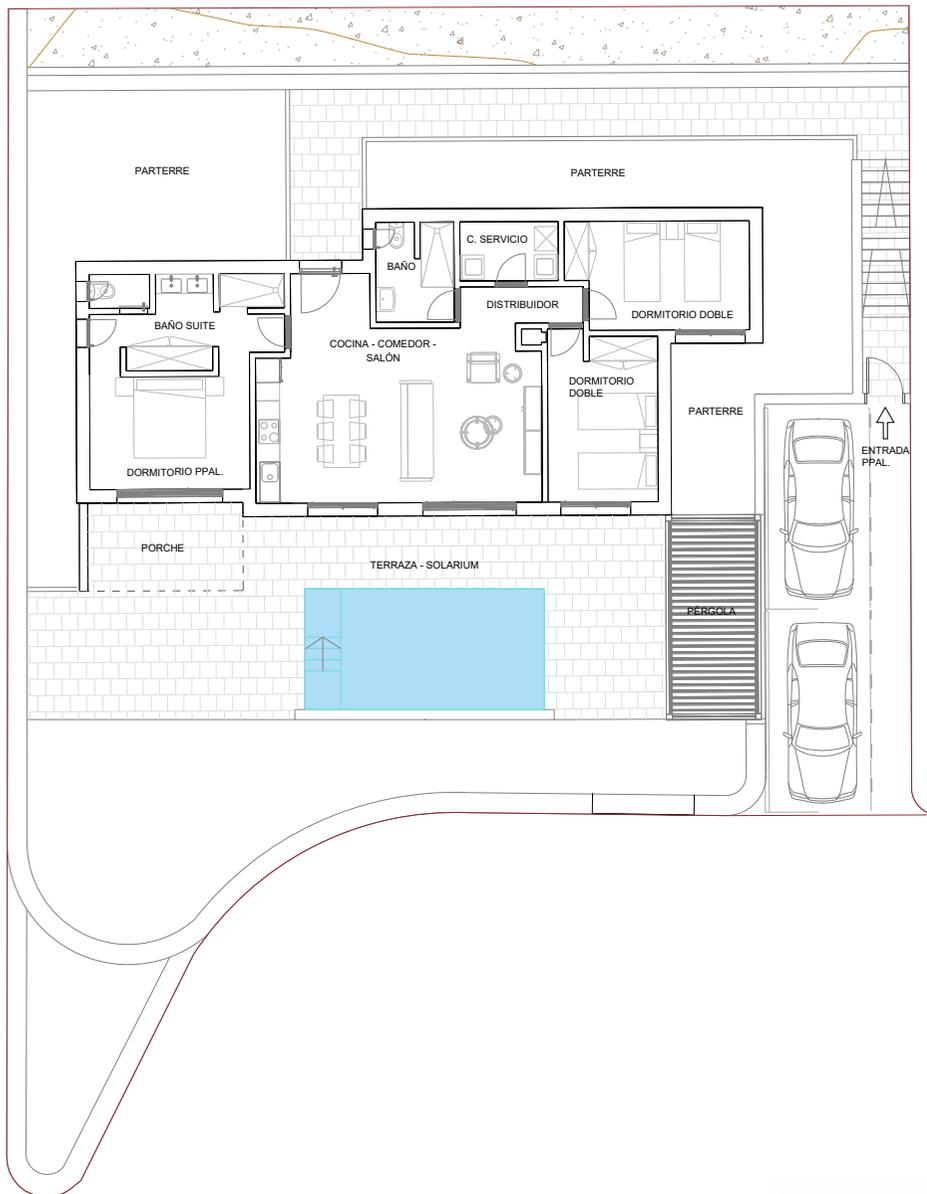

### VILLA 56

COCINA-COMEDOR-SALÓN	32.98 m <sup>2</sup>
DORMITORIO PRINCIPAL	11.23 m <sup>2</sup>
DORMITORIO DOBLE 1	11.43 m <sup>2</sup>
DORMITORIO DOBLE 2	11.80 m <sup>2</sup>
BAÑO	4.70 m <sup>2</sup>
BAÑO SUITE	10.83 m <sup>2</sup>
CUARTO SERVICIO	3.62 m <sup>2</sup>
DISTRIBUIDOR	2.78 m <sup>2</sup>
PORCHE	9.00 m <sup>2</sup>
<b>SUPERFICIE ÚTIL TOTAL</b>	<b>98.37 m<sup>2</sup></b>
<b>SUPERF. CONSTRUIDA TOTAL</b>	<b>120.00 m<sup>2</sup></b>
PÉRGOLA	12.15 m <sup>2</sup>
PISCINA	18.00 m <sup>2</sup>
TERRAZA-SOLARIUM	51.34 m <sup>2</sup>
<b>SUPERFICIE PARCELA</b>	<b>495.55 m<sup>2</sup></b>
APARCAMIENTO	2 PLAZAS

\*NOTA: Las superficies y cotas pueden estar sujetas a modificaciones de exigencia de obra.  
El aparcamiento está situado en el interior de la parcela.  
Las infografías son de carácter informativo, careciendo de valor contractual.

### CARACTERÍSTICAS

#### La tipología de la villa incluye:

- Piscina
- Terraza - solarium
- Cocina amueblada
- Jardín con riego

#### Extras adicionales (a consultar):


- Aire acondicionado
- Climatización de piscina
- Cocina "full equipment"
- Pérgola bioclimática



## Las Yucas Villas



# SATOCAN

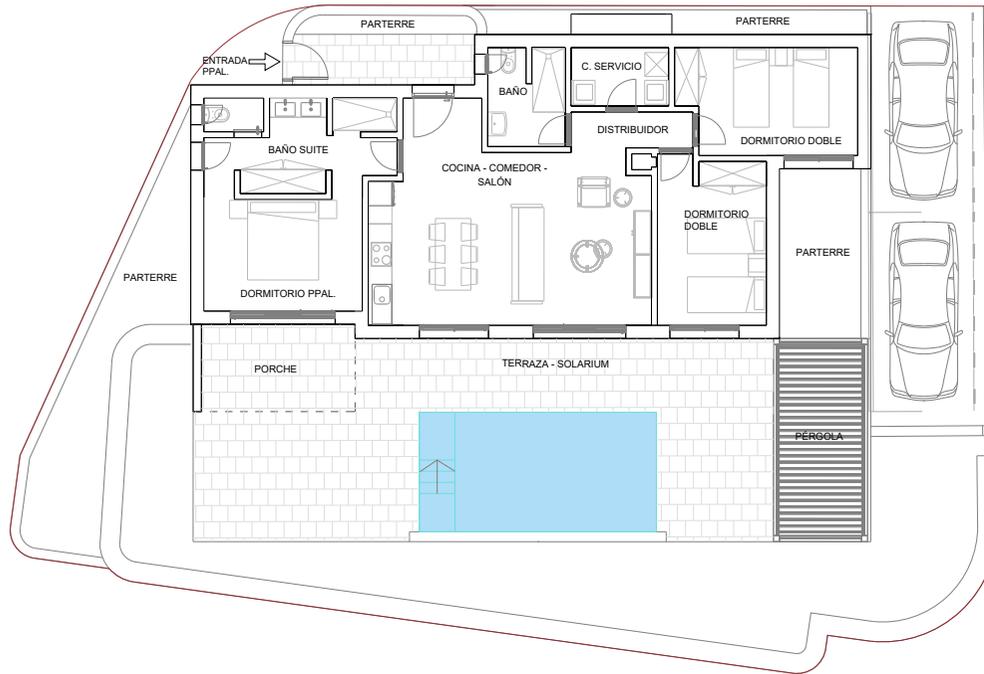

### VILLA 57

COCINA-COMEDOR-SALÓN	32.98 m <sup>2</sup>
DORMITORIO PRINCIPAL	11.23 m <sup>2</sup>
DORMITORIO DOBLE 1	11.43 m <sup>2</sup>
DORMITORIO DOBLE 2	11.80 m <sup>2</sup>
BAÑO	4.70 m <sup>2</sup>
BAÑO SUITE	10.83 m <sup>2</sup>
CUARTO SERVICIO	3.62 m <sup>2</sup>
DISTRIBUIDOR	2.78 m <sup>2</sup>
PORCHE	9.00 m <sup>2</sup>
<b>SUPERFICIE ÚTIL TOTAL</b>	<b>98.37 m<sup>2</sup></b>
<b>SUPERF. CONSTRUIDA TOTAL</b>	<b>120.00 m<sup>2</sup></b>
PÉRGOLA	12.15 m <sup>2</sup>
PISCINA	18.00 m <sup>2</sup>
TERRAZA-SOLARIUM	47.77 m <sup>2</sup>
<b>SUPERFICIE PARCELA</b>	<b>351.48 m<sup>2</sup></b>
APARCAMIENTO	2 PLAZAS

\*NOTA: Las superficies y cotas pueden estar sujetas a modificaciones de exigencia de obra.  
El aparcamiento está situado en el interior de la parcela.  
Las infografías son de carácter informativo, careciendo de valor contractual.

### CARACTERÍSTICAS

#### La tipología de la villa incluye:

- Piscina
- Terraza - solarium
- Cocina amueblada
- Jardín con riego

#### Extras adicionales (a consultar):

- Aire acondicionado
- Climatización de piscina
- Cocina "full equipment"
- Pérgola bioclimática



## Las Yucas Villas



# SATOCAN